





## Vue 3D

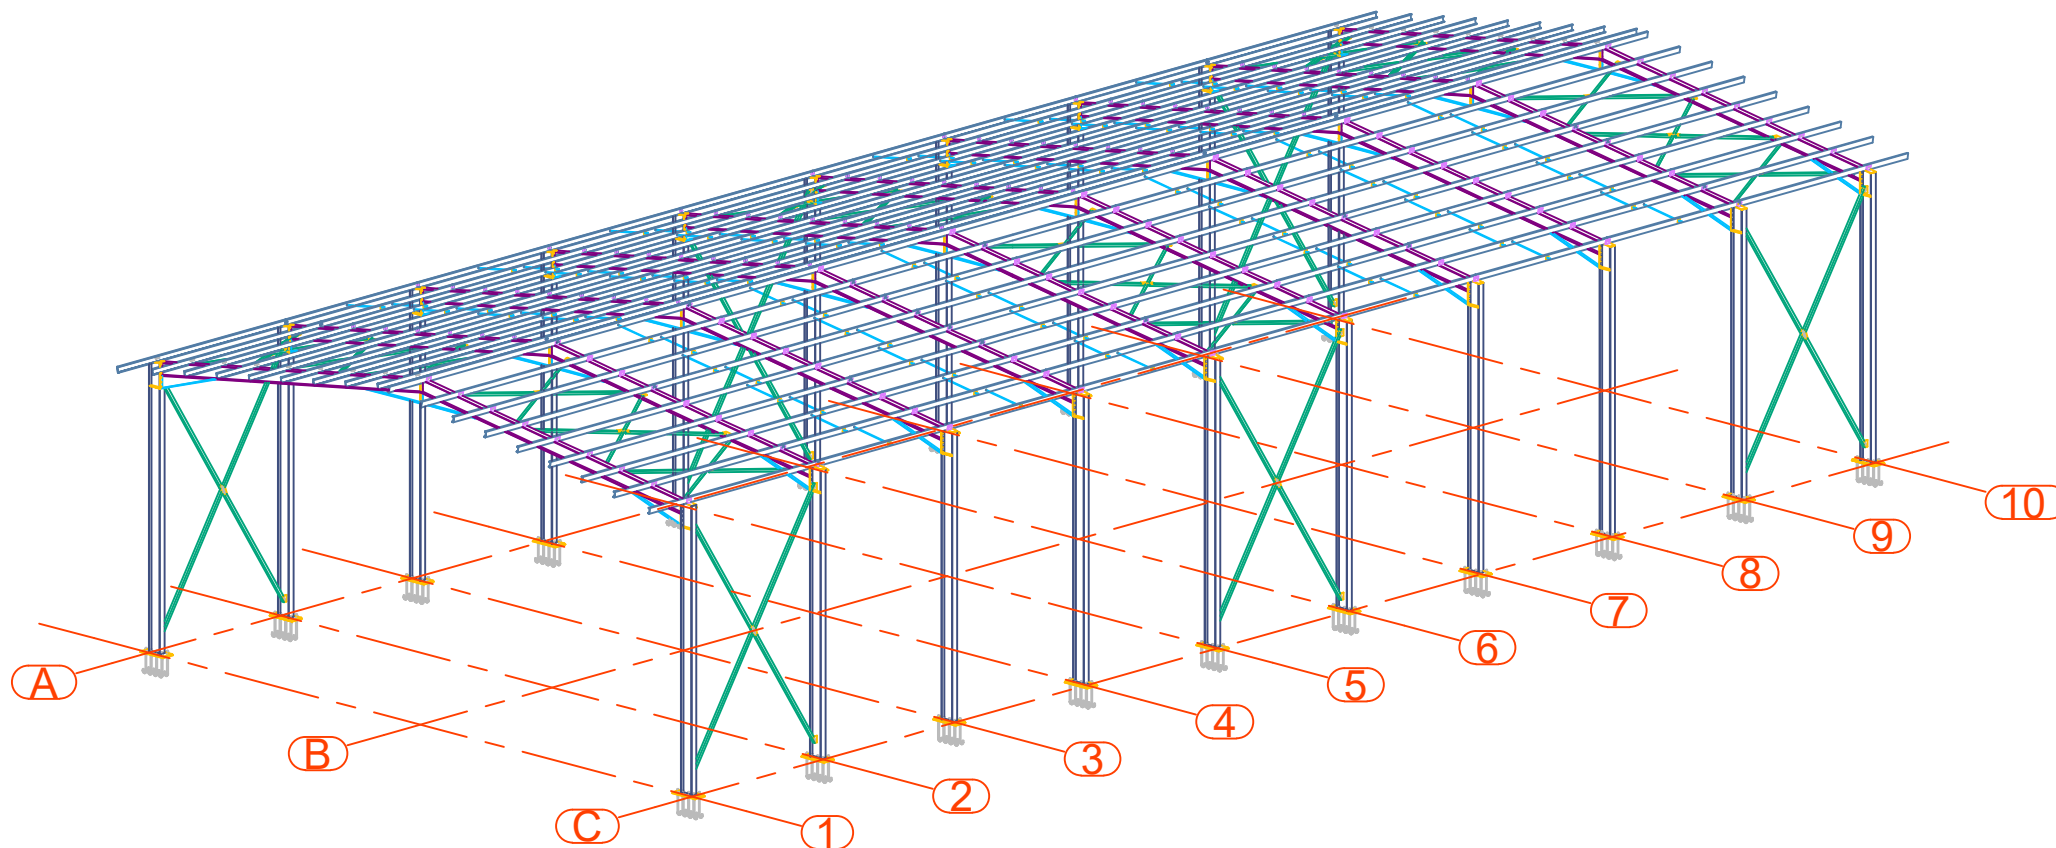


|                                                                                |                  |                                                                   |                                                                         |
|--------------------------------------------------------------------------------|------------------|-------------------------------------------------------------------|-------------------------------------------------------------------------|
| Index                                                                          | Date de révision | <div>BATIMENT INDUSTRIEL</div> <div>Construction Métallique</div> | <div><div>Rabé3d</div><div>Engineering</div><div>rabe3d.com</div></div> |
|                                                                                |                  |                                                                   |                                                                         |
| <div>Dessinateur : M. RABE</div> <div>Date :</div> <div>Echelles : 1:200</div> |                  |                                                                   |                                                                         |
| <div>Statut : Non défini</div>                                                 |                  | <div>Commentaire :</div>                                          |                                                                         |
| <div>Nom du plan : VUE D'ENSEMBLE</div>                                        |                  | <div>N° de projet :</div>                                         | <div>Client :</div>                                                     |


## ANCRAGES

| Repère                    | Désignation         | Qté       | Long.  | Poids        |
|---------------------------|---------------------|-----------|--------|--------------|
| <b>70</b>                 | <b>PL 6x830x380</b> | <b>20</b> |        |              |
| 70                        | PL 6x830x380        | 1         | 830    | 14.9         |
| P4                        | IPE400              | 1         | 8019.9 | 531.7        |
| a-P9                      | PL 30x800x350       | 1         | 800    | 65.9         |
| Total (pour 1 assemblage) |                     | <b>3</b>  |        | <b>612.5</b> |

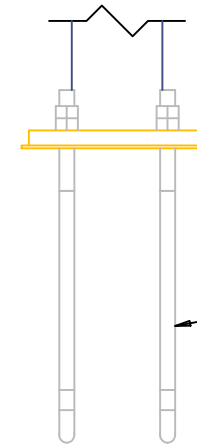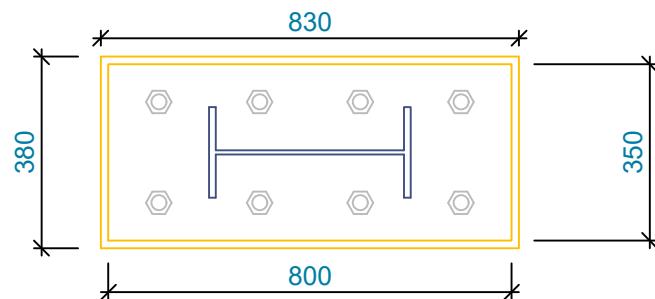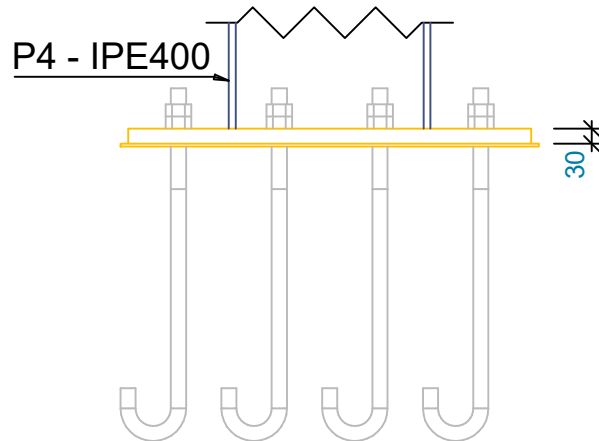


Canne d'ancrage M30X700

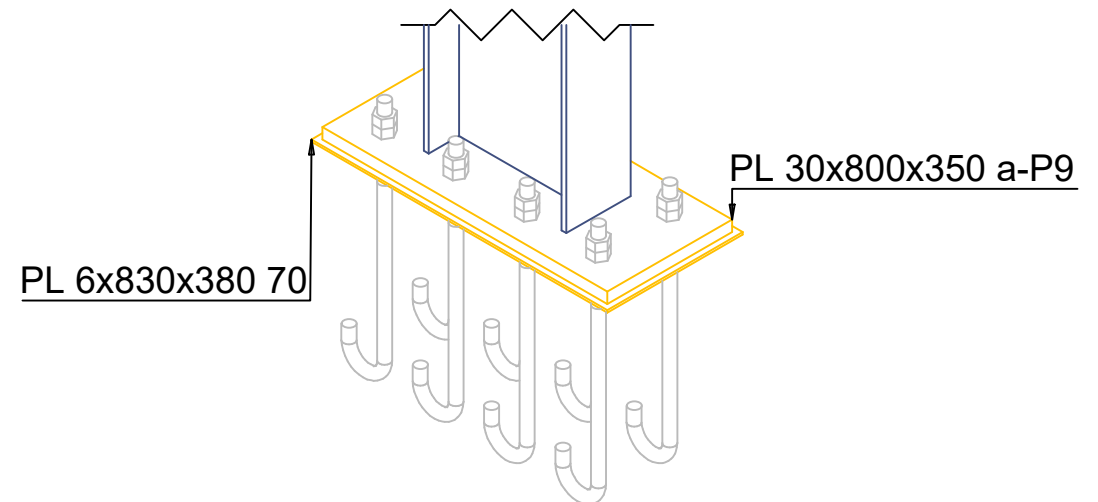

 
|                                     |                           |     |                                                                                                |                        |                             |                                                                                       |
|-------------------------------------|---------------------------|-----|------------------------------------------------------------------------------------------------|------------------------|-----------------------------|---------------------------------------------------------------------------------------|
| Affaire: <b>BATIMENT INDUSTRIEL</b> | Statut: <b>Non défini</b> |     | Commentaire: <b>Prévoir 8 écrous sous platine de préscelllement pour chacun des 10 poteaux</b> |                        |                             |                                                                                       |
|                                     | Repère                    | Qte | Profil                                                                                         | Désignation            | Indice:                     | Date de révision:                                                                     |
| N° affaire:                         |                           |     | <b>IPE400,PL 30x800x350,PL 6x830x380</b>                                                       |                        | Dessinateur: <b>M. RABE</b> |                                                                                       |
| Date: <b>18/11/2023</b>             |                           |     | Materiau: <b>S235JR</b>                                                                        | Finition: <b>Aucun</b> | Echelle: <b>1:15</b>        |                                                                                       |
| <b>FICHE D' ASSEMBLAGE</b>          |                           |     |                                                                                                |                        |                             |  |

# PLAN D'IMPLANTATION

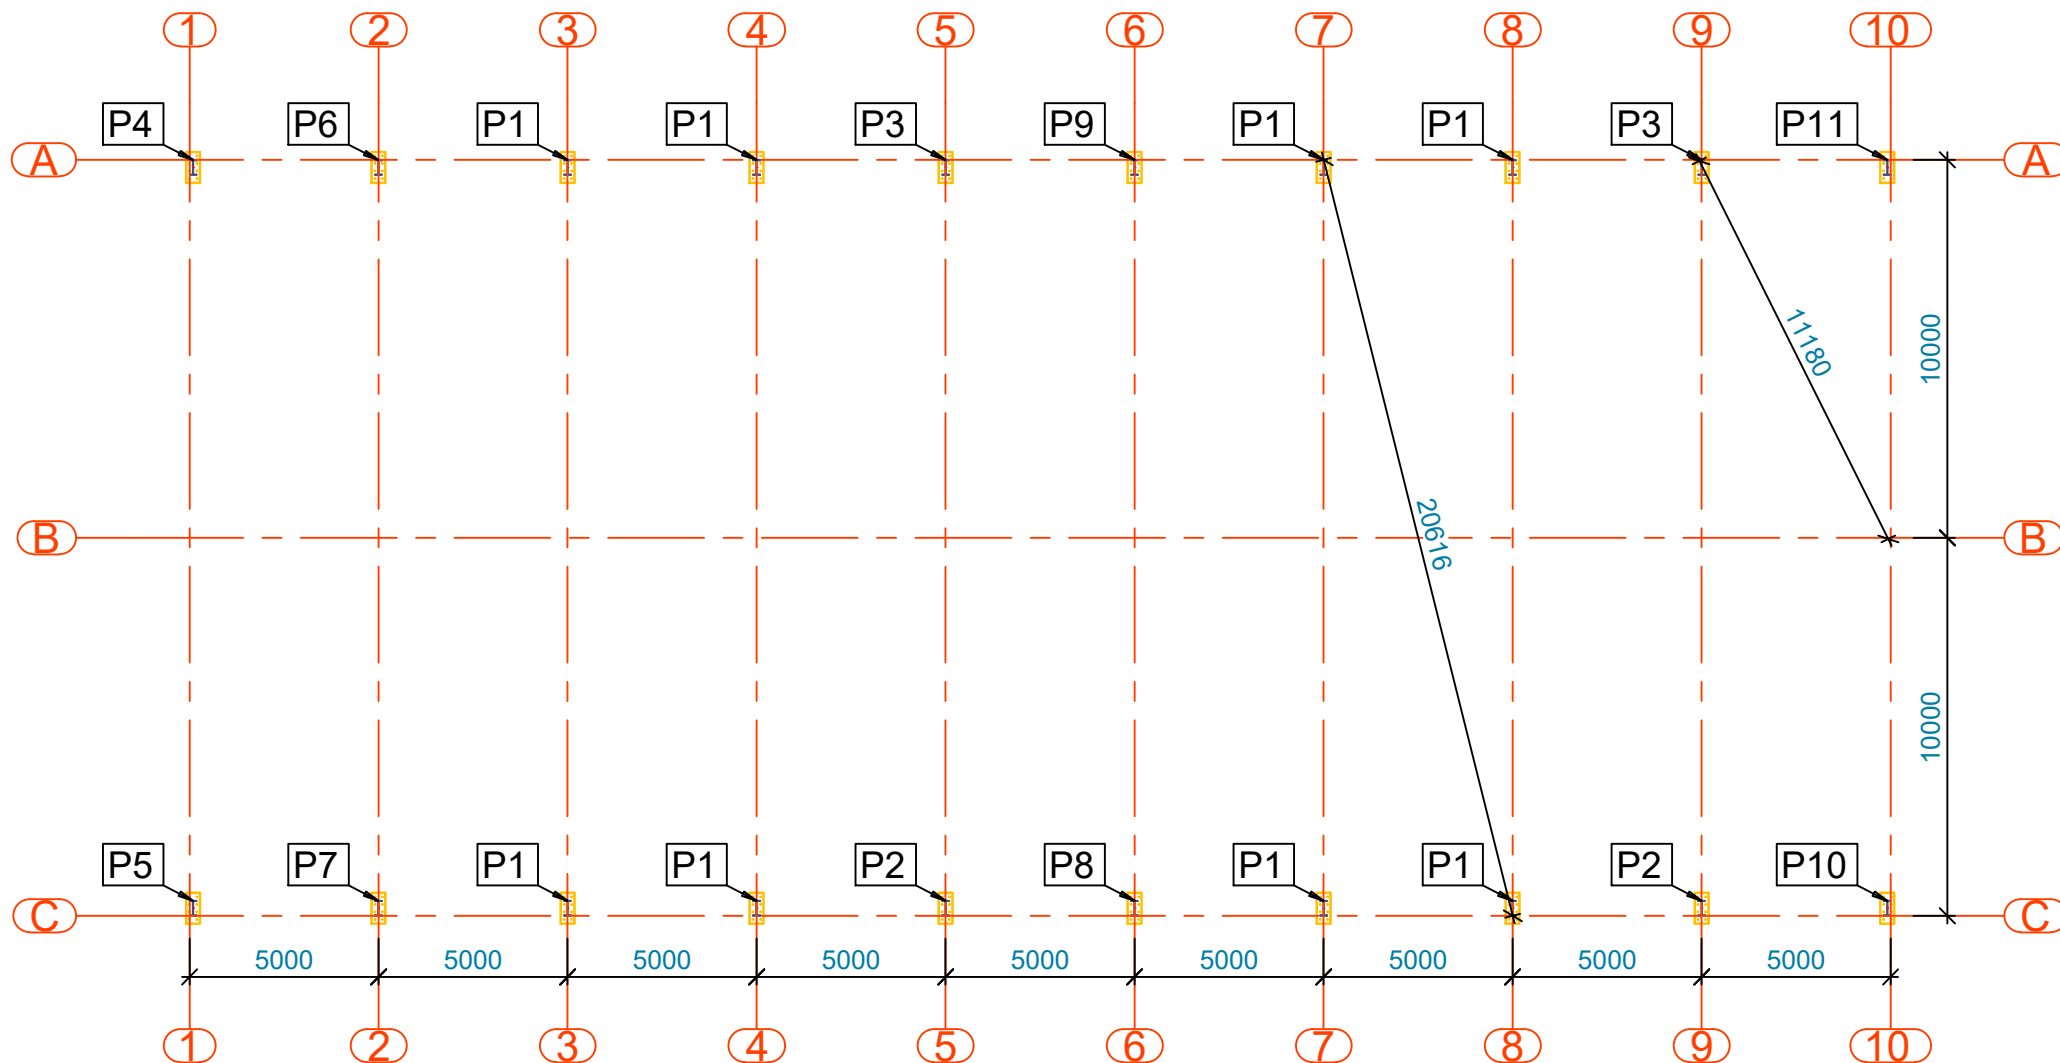


|                                          |                  |                                                                                       |  |
|------------------------------------------|------------------|---------------------------------------------------------------------------------------|--|
| Index                                    | Date de révision | <b>BATIMENT INDUSTRIEL</b><br><b>ABIDJAN</b><br><b>Construction Métallique</b>        |  |
| Dessinateur : <b>M. RABE</b>             |                  |                                                                                       |  |
| Date :                                   |                  |  |  |
| Echelles : <b>1:200</b>                  |                  |                                                                                       |  |
| Statut : <b>Non défini</b>               | Commentaire :    |                                                                                       |  |
| Nom du plan : <b>PLAN D'IMPLANTATION</b> | N° de projet :   | Client :                                                                              |  |

# PORTIQUE FILE 1

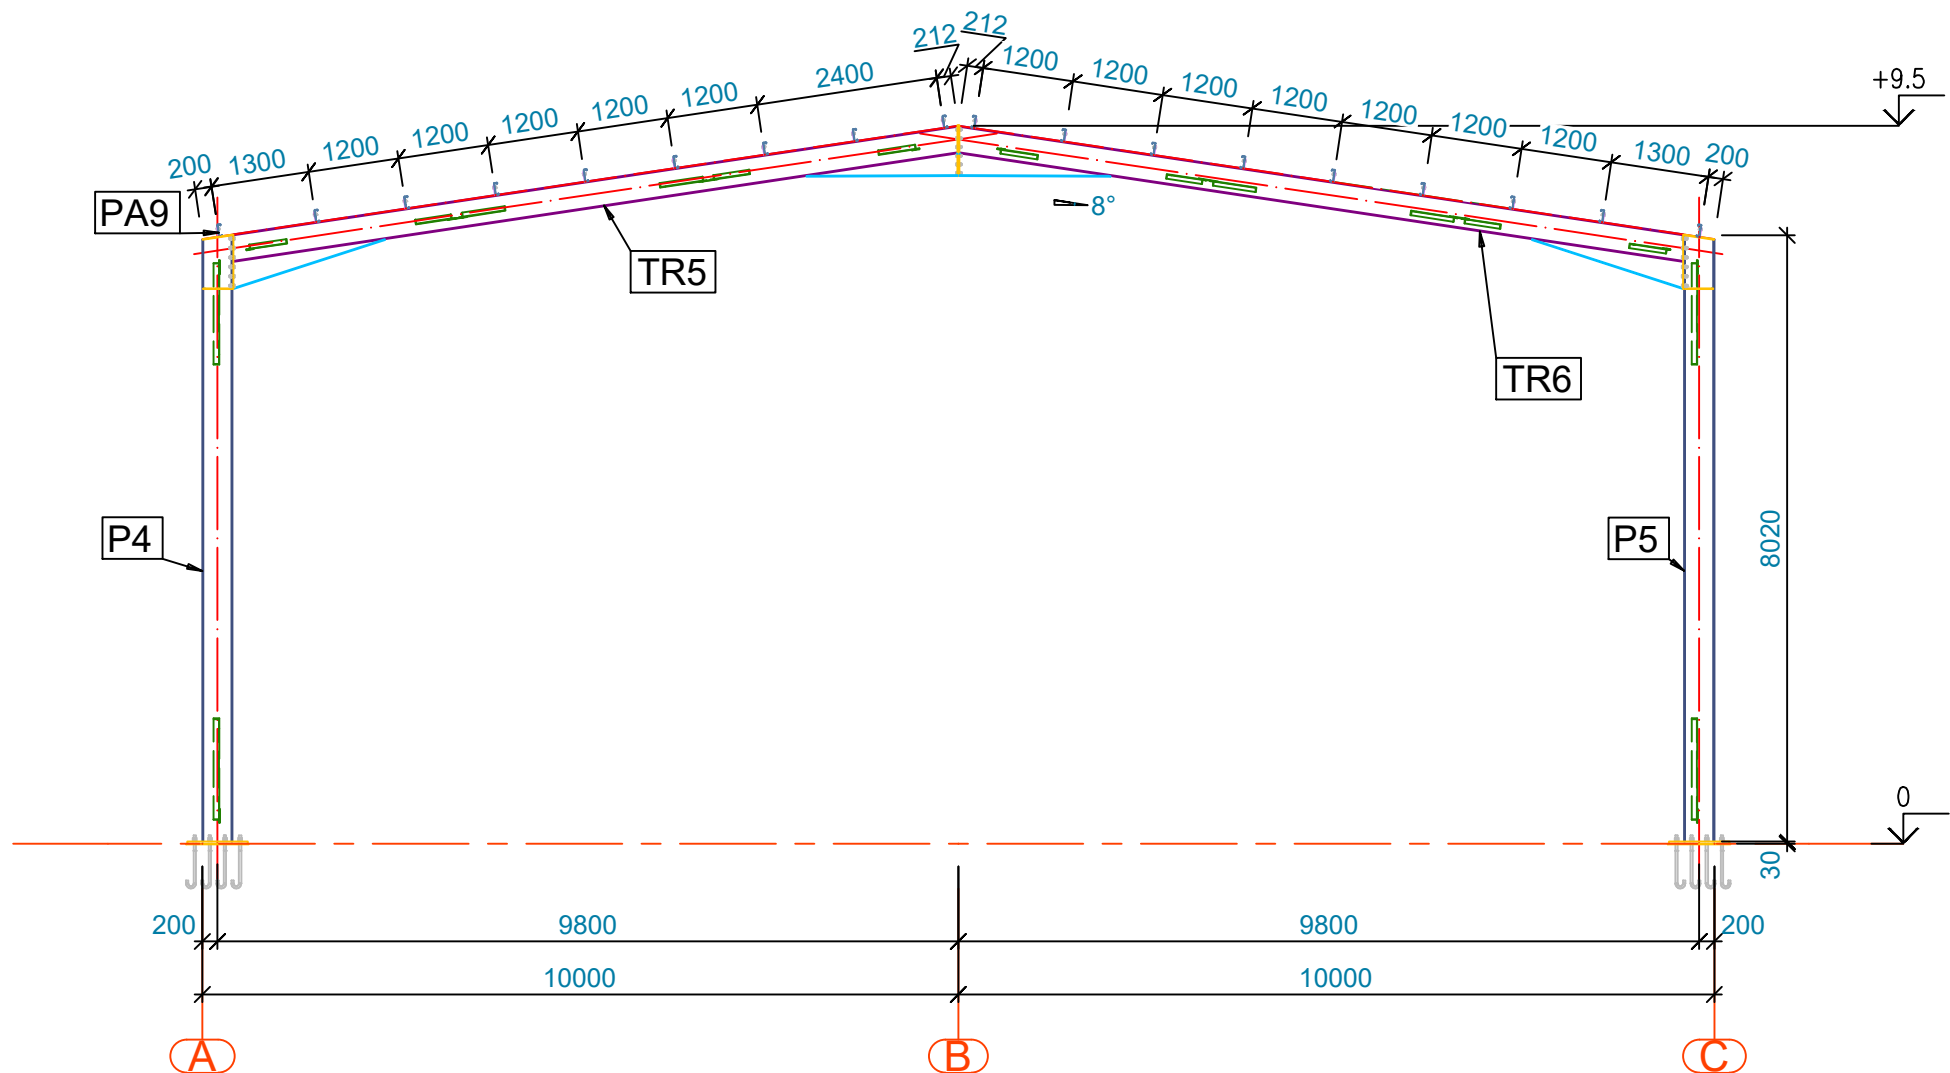

|                                          |                  |                                                                                       |          |
|------------------------------------------|------------------|---------------------------------------------------------------------------------------|----------|
| Index                                    | Date de révision | <b>BATIMENT INDUSTRIEL</b>                                                            |          |
|                                          |                  |                                                                                       |          |
| Dessinateur : <b>M. RABE</b>             |                  | <b>Construction Métallique</b>                                                        |          |
| Date :                                   |                  |                                                                                       |          |
| Echelles : <b>1:100</b>                  |                  |  |          |
| Statut :                                 |                  |                                                                                       |          |
| Nom du plan : <b>PORTIQUE FILE 1</b>     |                  | N° de projet :                                                                        | Client : |
| Commentaire : <b>Portique symétrique</b> |                  |                                                                                       |          |

 

|                                                                          |                  |   |                                                                                       |
|--------------------------------------------------------------------------|------------------|---|---------------------------------------------------------------------------------------|
| Index                                                                    | Date de révision | <div style="text-align: center;"> <h1>BATIMENT INDUSTRIEL</h1> <h2>Construction Métallique</h2> </div> |  |
| Dessinateur : <b>M. RABE</b><br>Date :<br>Echelles : <b>1:150, 1:200</b> |                  |   |                                                                                       |
| Statut :<br>Commentaires :                                               |                  |   |                                                                                       |
| Nom du plan : <b>PLAN D'ENSEMBLE</b>                                     |                  | N° de projet :                                                                                         | Client :                                                                              |